




# ISO TAUKOPAIKKA: SANGINJOEN TIKKASET / PALOKÄRKI

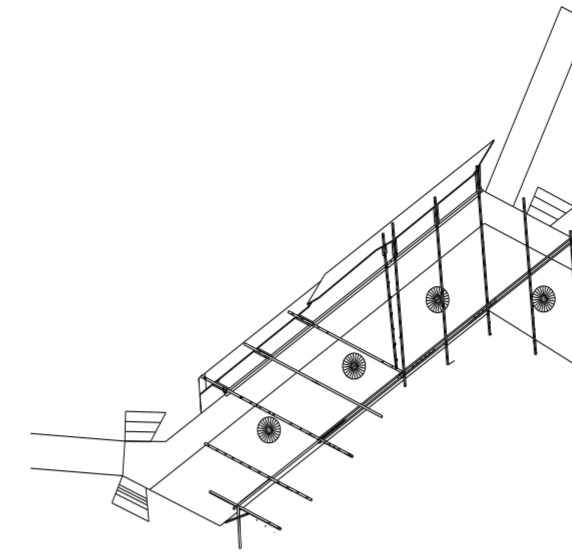

Taukopaikan rakenne on saanut inspiraationsa tikan liikkeestä, kun se koputtaessaan liikkuu tukipisteensä varassa.

Katoksessa on terassi, jotta se olisi mahdollisimman esteetön myös talviaikana. Terassille johtaa esteetön luiska. Terassin takaosaa myöten on helppo siirtyä myös käymälärakennukselle johtavalle luiskalle.

Halkovarastossa on avattava katon osa, jonka kautta polttopuut voidaan laskea koneellisesti. Avattava osa on suunniteltu sivulle kääntyväksi.

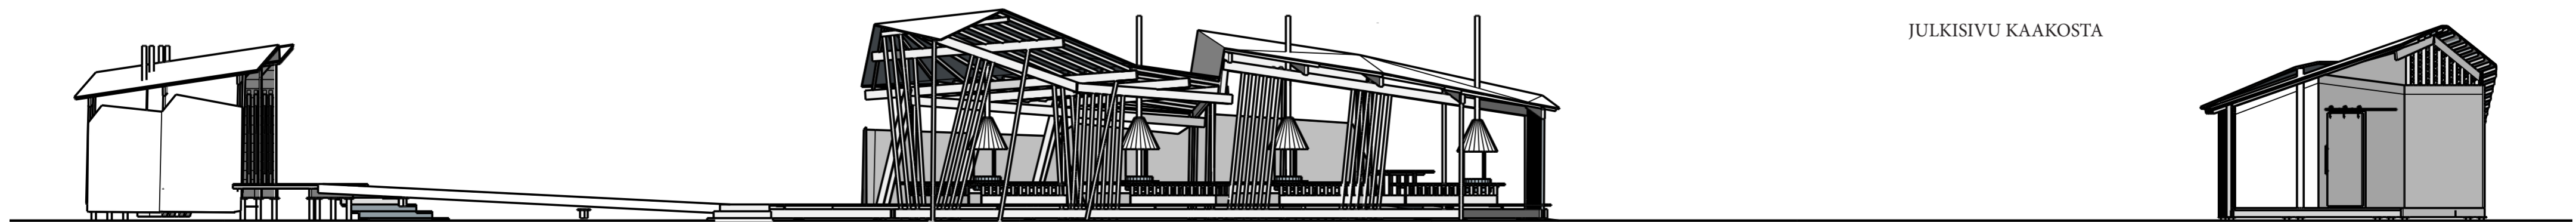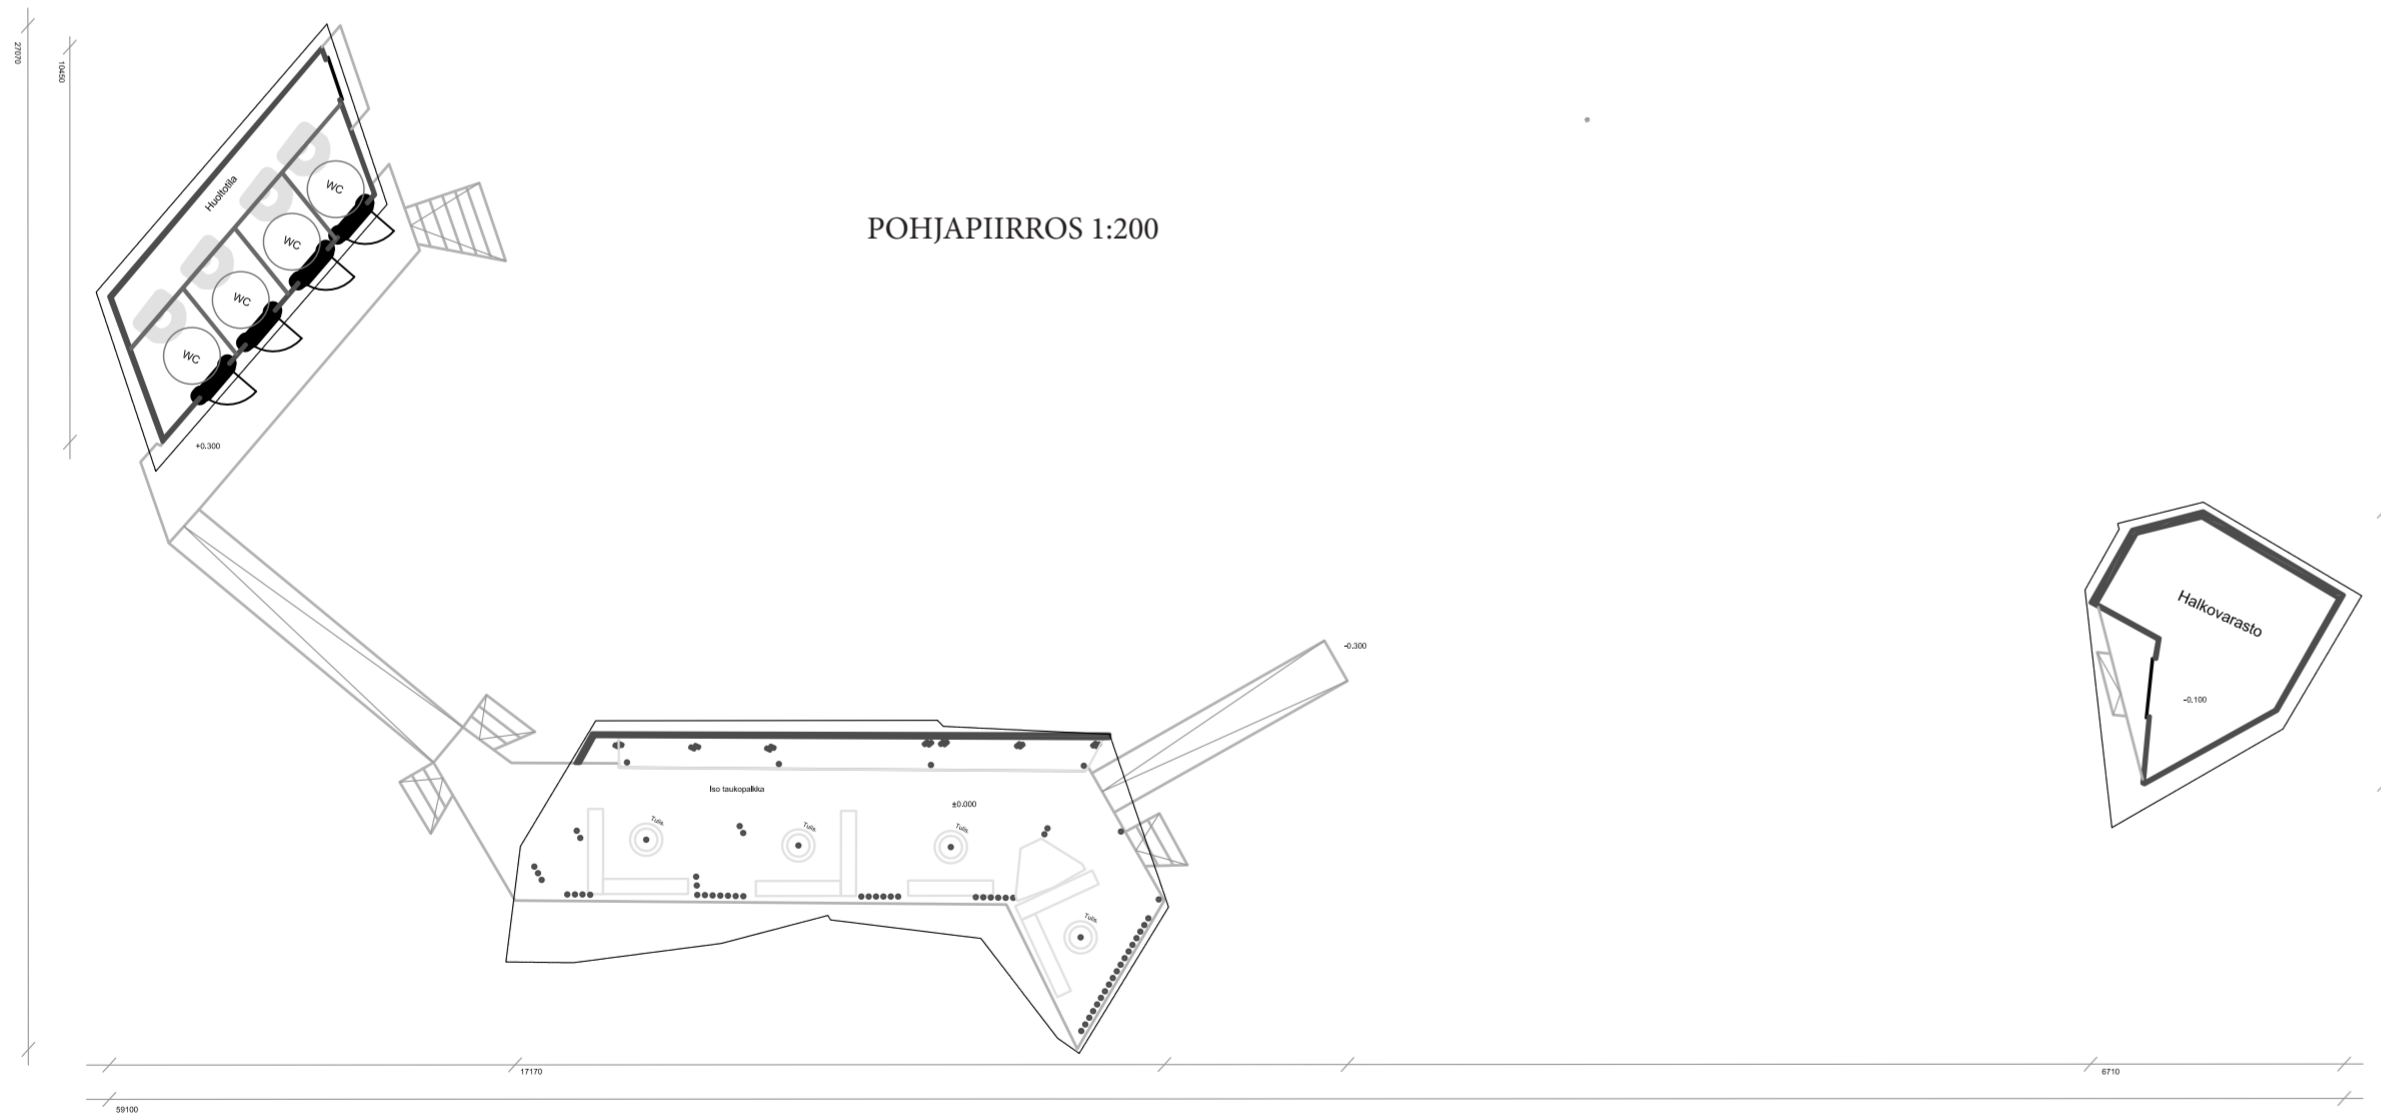

JULKISIVU KAAKOSTA